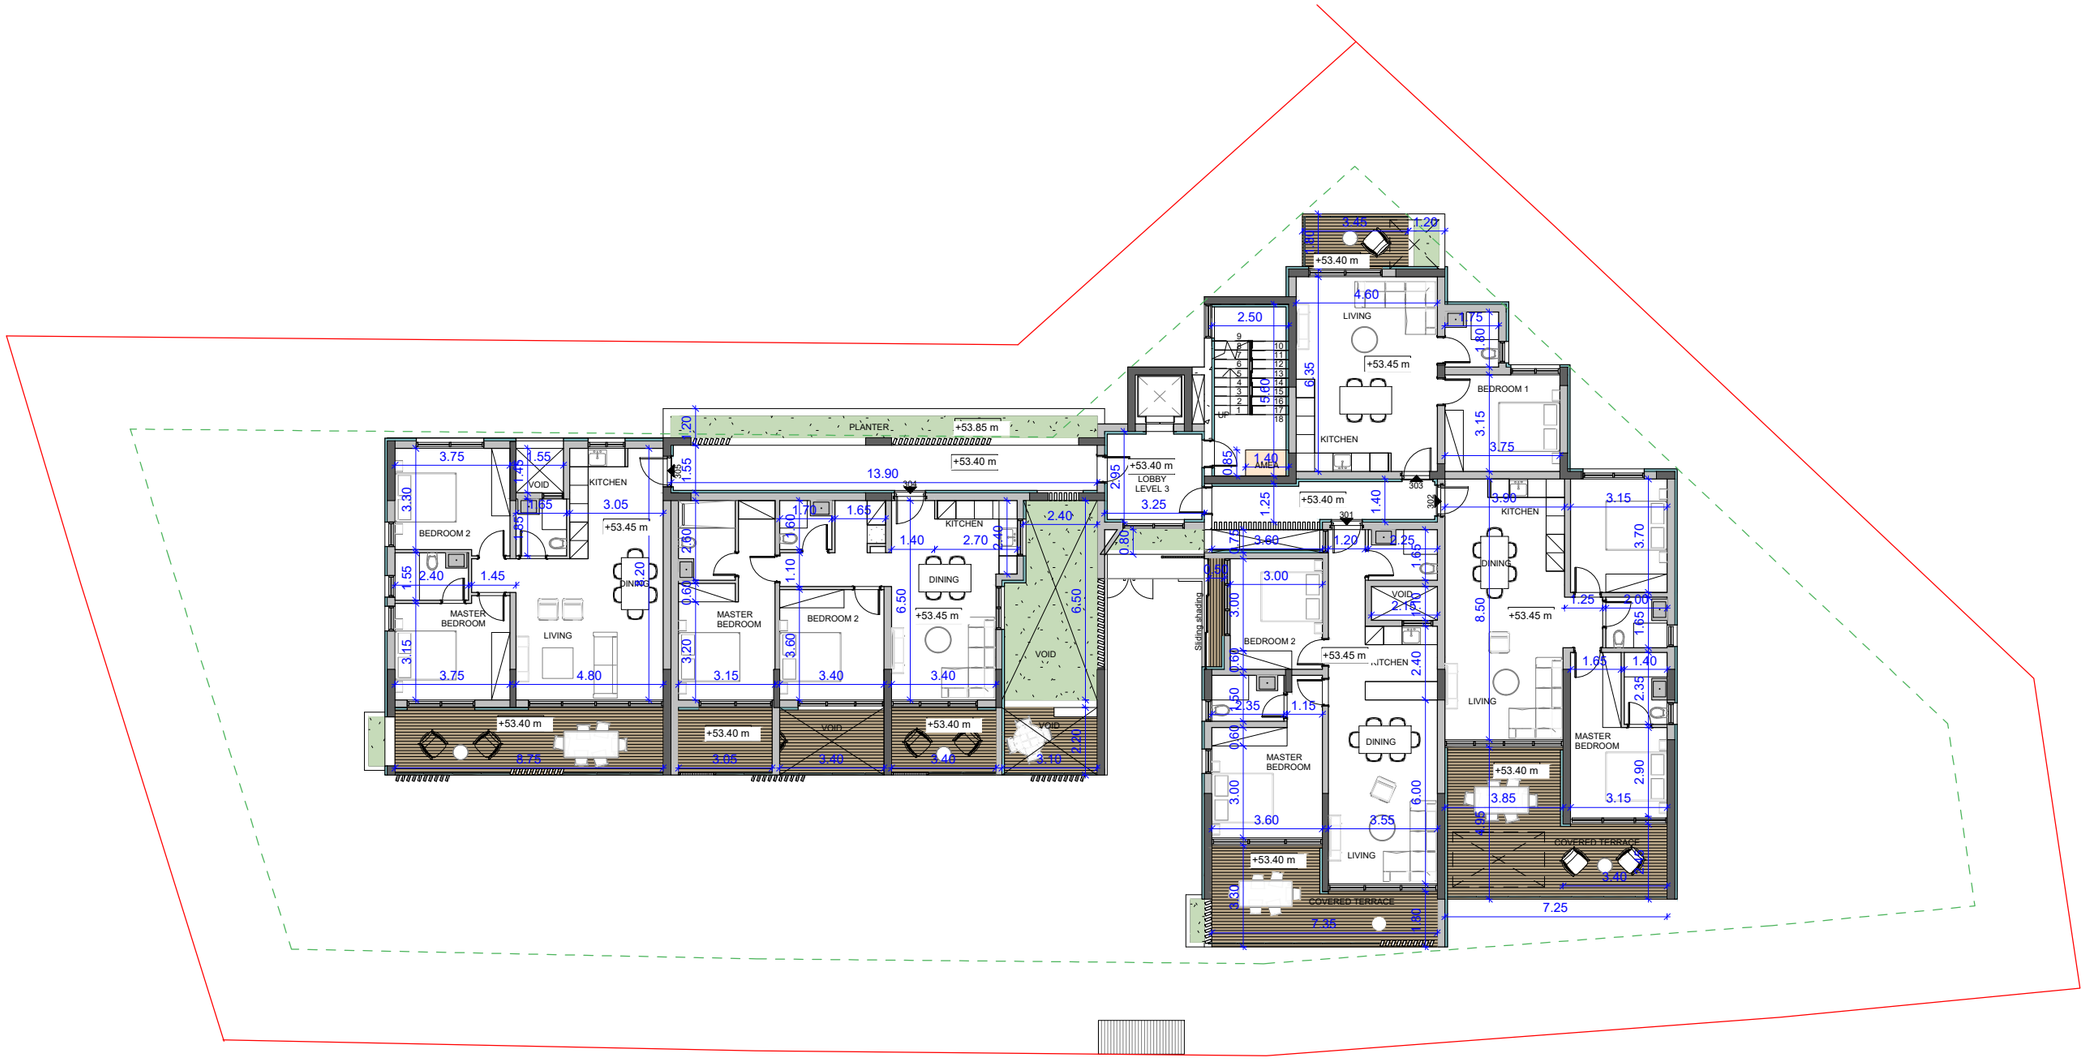
PLANTER
+53.85 m
+53.40 m
+53.45 m
LOBBY
LEVEL 3
KITCHEN
VOID
BEDROOM 2
MASTER
BEDROOM
LIVING
DINING
VOID
COVERED TERRACE
Sliding shading
13.90
3.75
3.30
1.55
1.45
3.05
2.40
4.80
3.15
3.40
6.50
2.40
2.70
1.40
3.25
2.95
1.25
3.60
3.00
2.15
1.20
1.65
8.50
3.90
3.15
3.70
2.00
1.65
1.40
2.35
1.15
2.90
3.85
3.55
6.00
7.25
4.60
2.50
3.75
1.80
1.40
0.85
0.35
4.60
1.20
0.80
BEDROOM 1
KITCHEN
LIVING
DINING
MASTER
BEDROOM
COVERED TERRACE

SCALE 1:200